## INTERVENTI PREVISTI

VIA GARIBALDI (lunghezza totale di intervento 142 m)

INTERVENTO SU CARREGGIATA LARGHEZZA 5,00 m

- Fresatura per altezza 3 cm
- Messa in quota n.3 pozzetto di ispezione
- Rifacimento tappeto di usura spess. 3 cm

VIA DON MINZONI (lunghezza totale di intervento 150 m)

INTERVENTO SU CARREGGIATA LARGHEZZA 6,00 m

- Fresatura per altezza 3 cm
- Messa in quota n.4 pozzetto di ispezione
- Rifacimento tappeto di usura spess. 3 cm

VIA LUSSU (lunghezza totale di intervento 95 m)

INTERVENTO SU CARREGGIATA LARGHEZZA 5,00 m

- Fresatura per altezza 3 cm
- Messa in quota n.1 pozzetto di ispezione
- Rifacimento tappeto di usura spess. 3 cm

UNIONE DEI COMUNI I NURAGHI DI MONTE IDDA E FANARIS

PROVINCIA DEL SUD SARDEGNA

# PROGETTO DEFINITIVO - ESECUTIVO

**Interventi di manutenzione e messa in sicurezza di alcune strade urbane dei comuni nel territorio della Unione dei Comuni I Nuraghi di Monte Idda e Fanaris - Fondo di sviluppo e coesione 2014-2020. Patto per lo sviluppo della Regione Sardegna. Linea d'Azione 1.2. - miglioramento rete e servizi di mobilità stradale**

| TAVOLA 12 | ELABORATO Interventi previsti - Comune di Siliqua | |
|---|---|---|
| DATA Luglio 2018 | REVISIONE | SCALA 1:1.000 |

R.T.P. DI PROGETTO:

Dott. Ing. Francesco Fiori (Capogruppo)

Dott. Ing. Paolo Montisci (Mandante)

Ing. Iunior Fabio Farris (Mandante)

ORDINE INGEGNERI PROVINCIA DI CAGLIARI N. 6642 Dott. Ing. FRANCESCO FIORI

ORDINE INGEGNERI PROVINCIA DI CAGLIARI N. 5277 Dott. Ing. PAOLO MONTISCI

ORDINE DEGLI INGEGNERI DELLA PROVINCIA DI CAGLIARI Ing. Iunior FABIO FARRIS Sezione B - A, B B Settore Civile Ambientale

IL R.U.P.
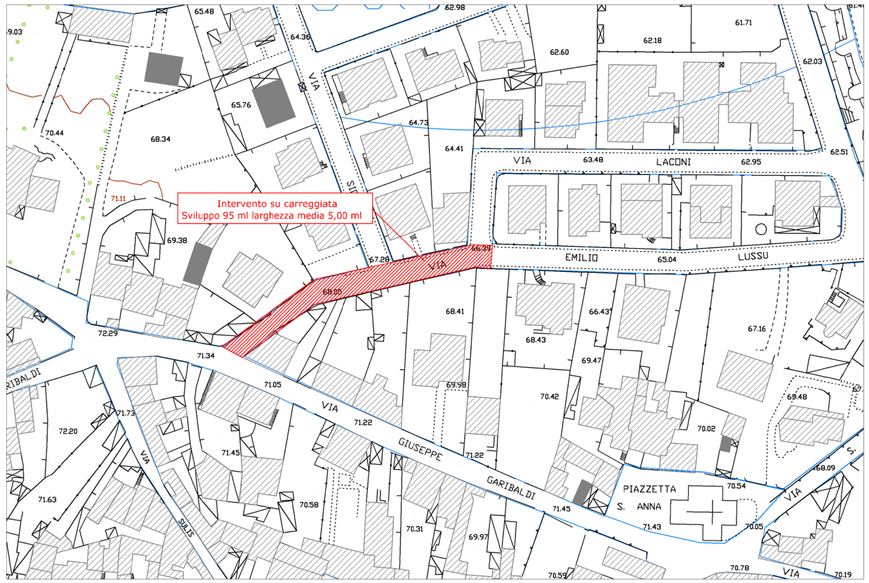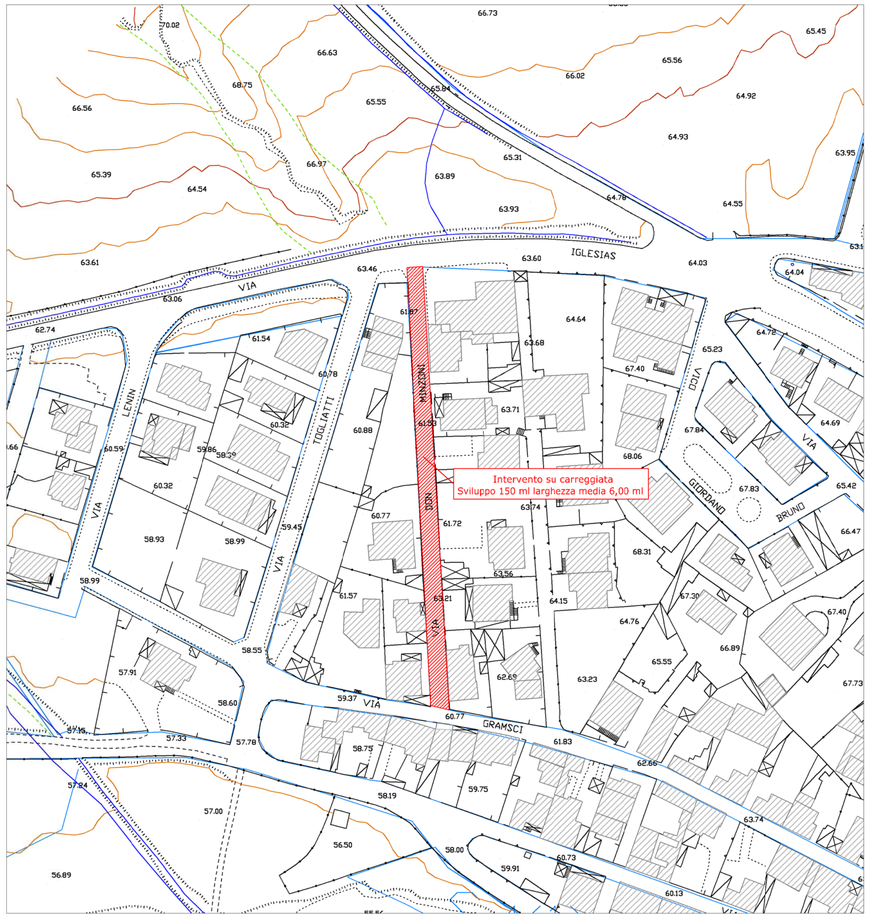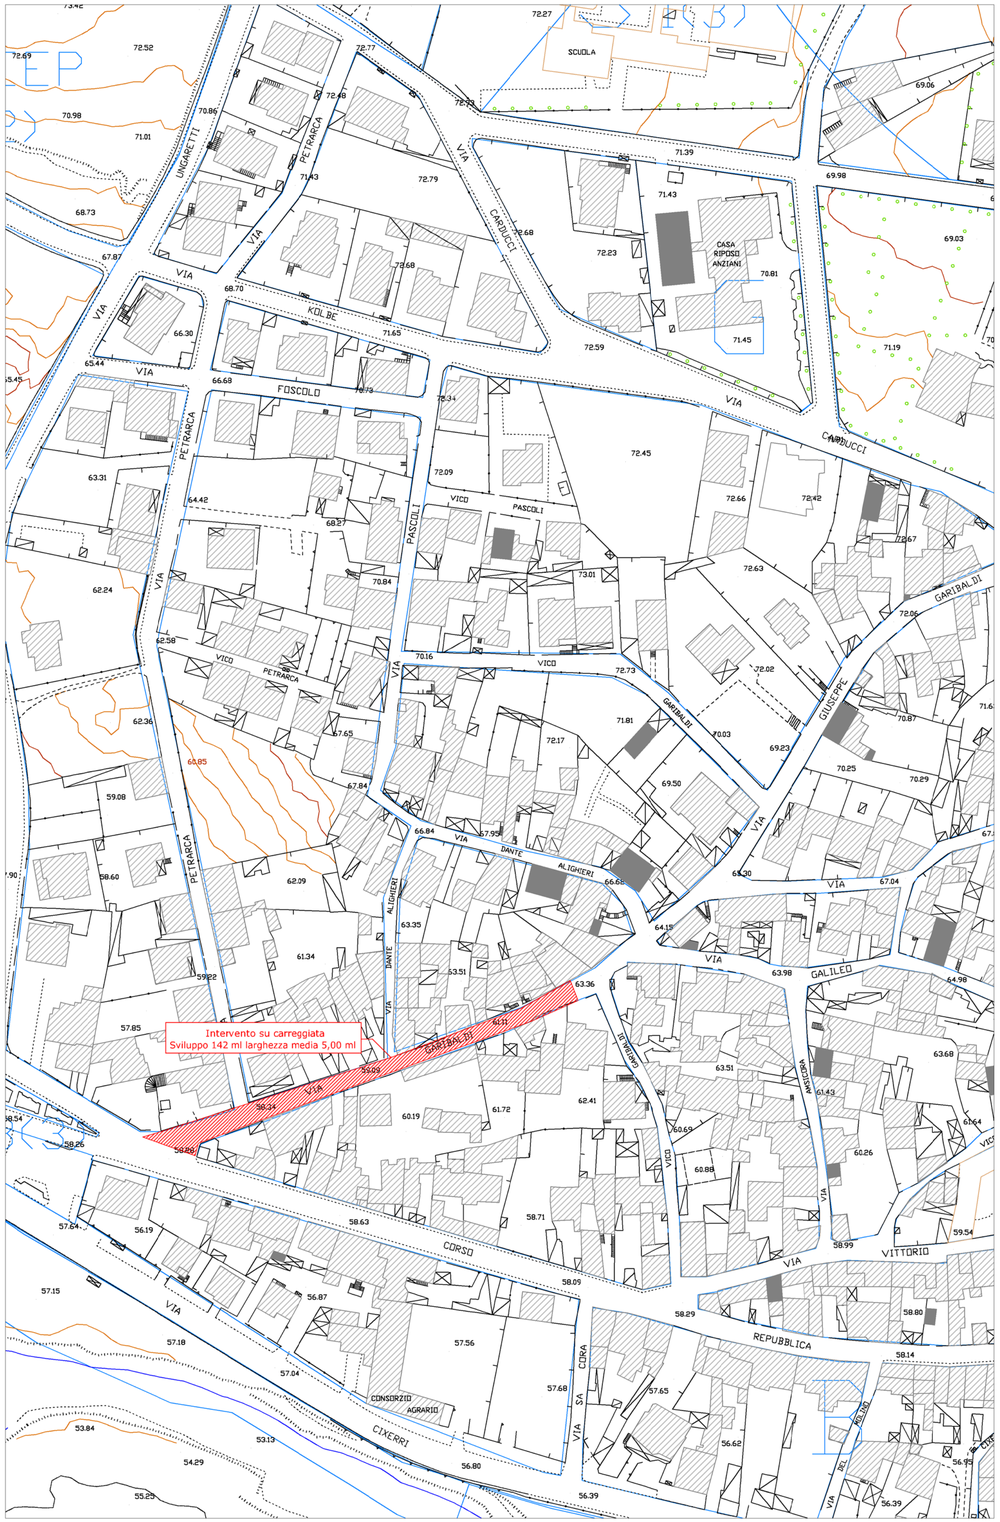
Dott. Ing. Michele Cardone