

INTERVENTI PREVISTI

VIA G. DELEDDA (lunghezza totale di intervento 18 m)

- INTERVENTO LOCALIZZATO LARGHEZZA 3,50 m
- Demolizione di pavimentazione stradale
- Rifacimento massciata stradale
- Rifacimento tappeto di usura spess. 3 cm e relativa segnaletica

VIA A. MORO (lunghezza totale di intervento 50 m)

- INTERVENTO CARREGGIATA LARGHEZZA 5,00 m
- Fresatura pavimentazione stradale 3 cm
- Messa in quota di n.4 pozzetti di ispezione
- Rifacimento tappeto di usura spess. 3 cm

VIA GARIBALDI

INTERVENTO AREA PARCHEGGI 21,00x15,00 mq

- Fresatura pavimentazione stradale 3 cm
- Messa in quota di n.1 pozzetti di ispezione
- Rifacimento tappeto di usura spess. 3 cm
- Rifacimento segnaletica orizzontale area parcheggi

INTERVENTO N.2 TAGLI STRADALI 6,00x4,00 m e N.1 7,00x5,00 m

- Fresatura pavimentazione stradale 3 cm
- Rifacimento tappeto di usura spess. 3 cm

VIA MATTEOTTI

N.2 INTERVENTI CARREGGIATA LARGHEZZA 15,00x9,50 m e 26,00x6,50 m

- Fresatura pavimentazione stradale 3 cm
- Rifacimento tappeto di usura spess. 3 cm e segnaletica orizzontale

VIA E. D'ARBOREA

INTERVENTO CARREGGIATA 20,00x5,00 m

- Fresatura pavimentazione stradale 3 cm
- Messa in quota di n.1 pozzetti di ispezione
- Rifacimento tappeto di usura spess. 3 cm

VIA S.ANTIOCO


INTERVENTO SU N.2 TAGLIO STRADALE 5,00x1,20 m

- Fresatura pavimentazione stradale 3 cm
- Rifacimento tappeto di usura spess. 3 cm

VIA S.SEBASTIANO

INTERVENTO CARREGGIATA 20,00x7,00 m

- Fresatura pavimentazione stradale 3 cm
- Rifacimento tappeto di usura spess. 3 cm

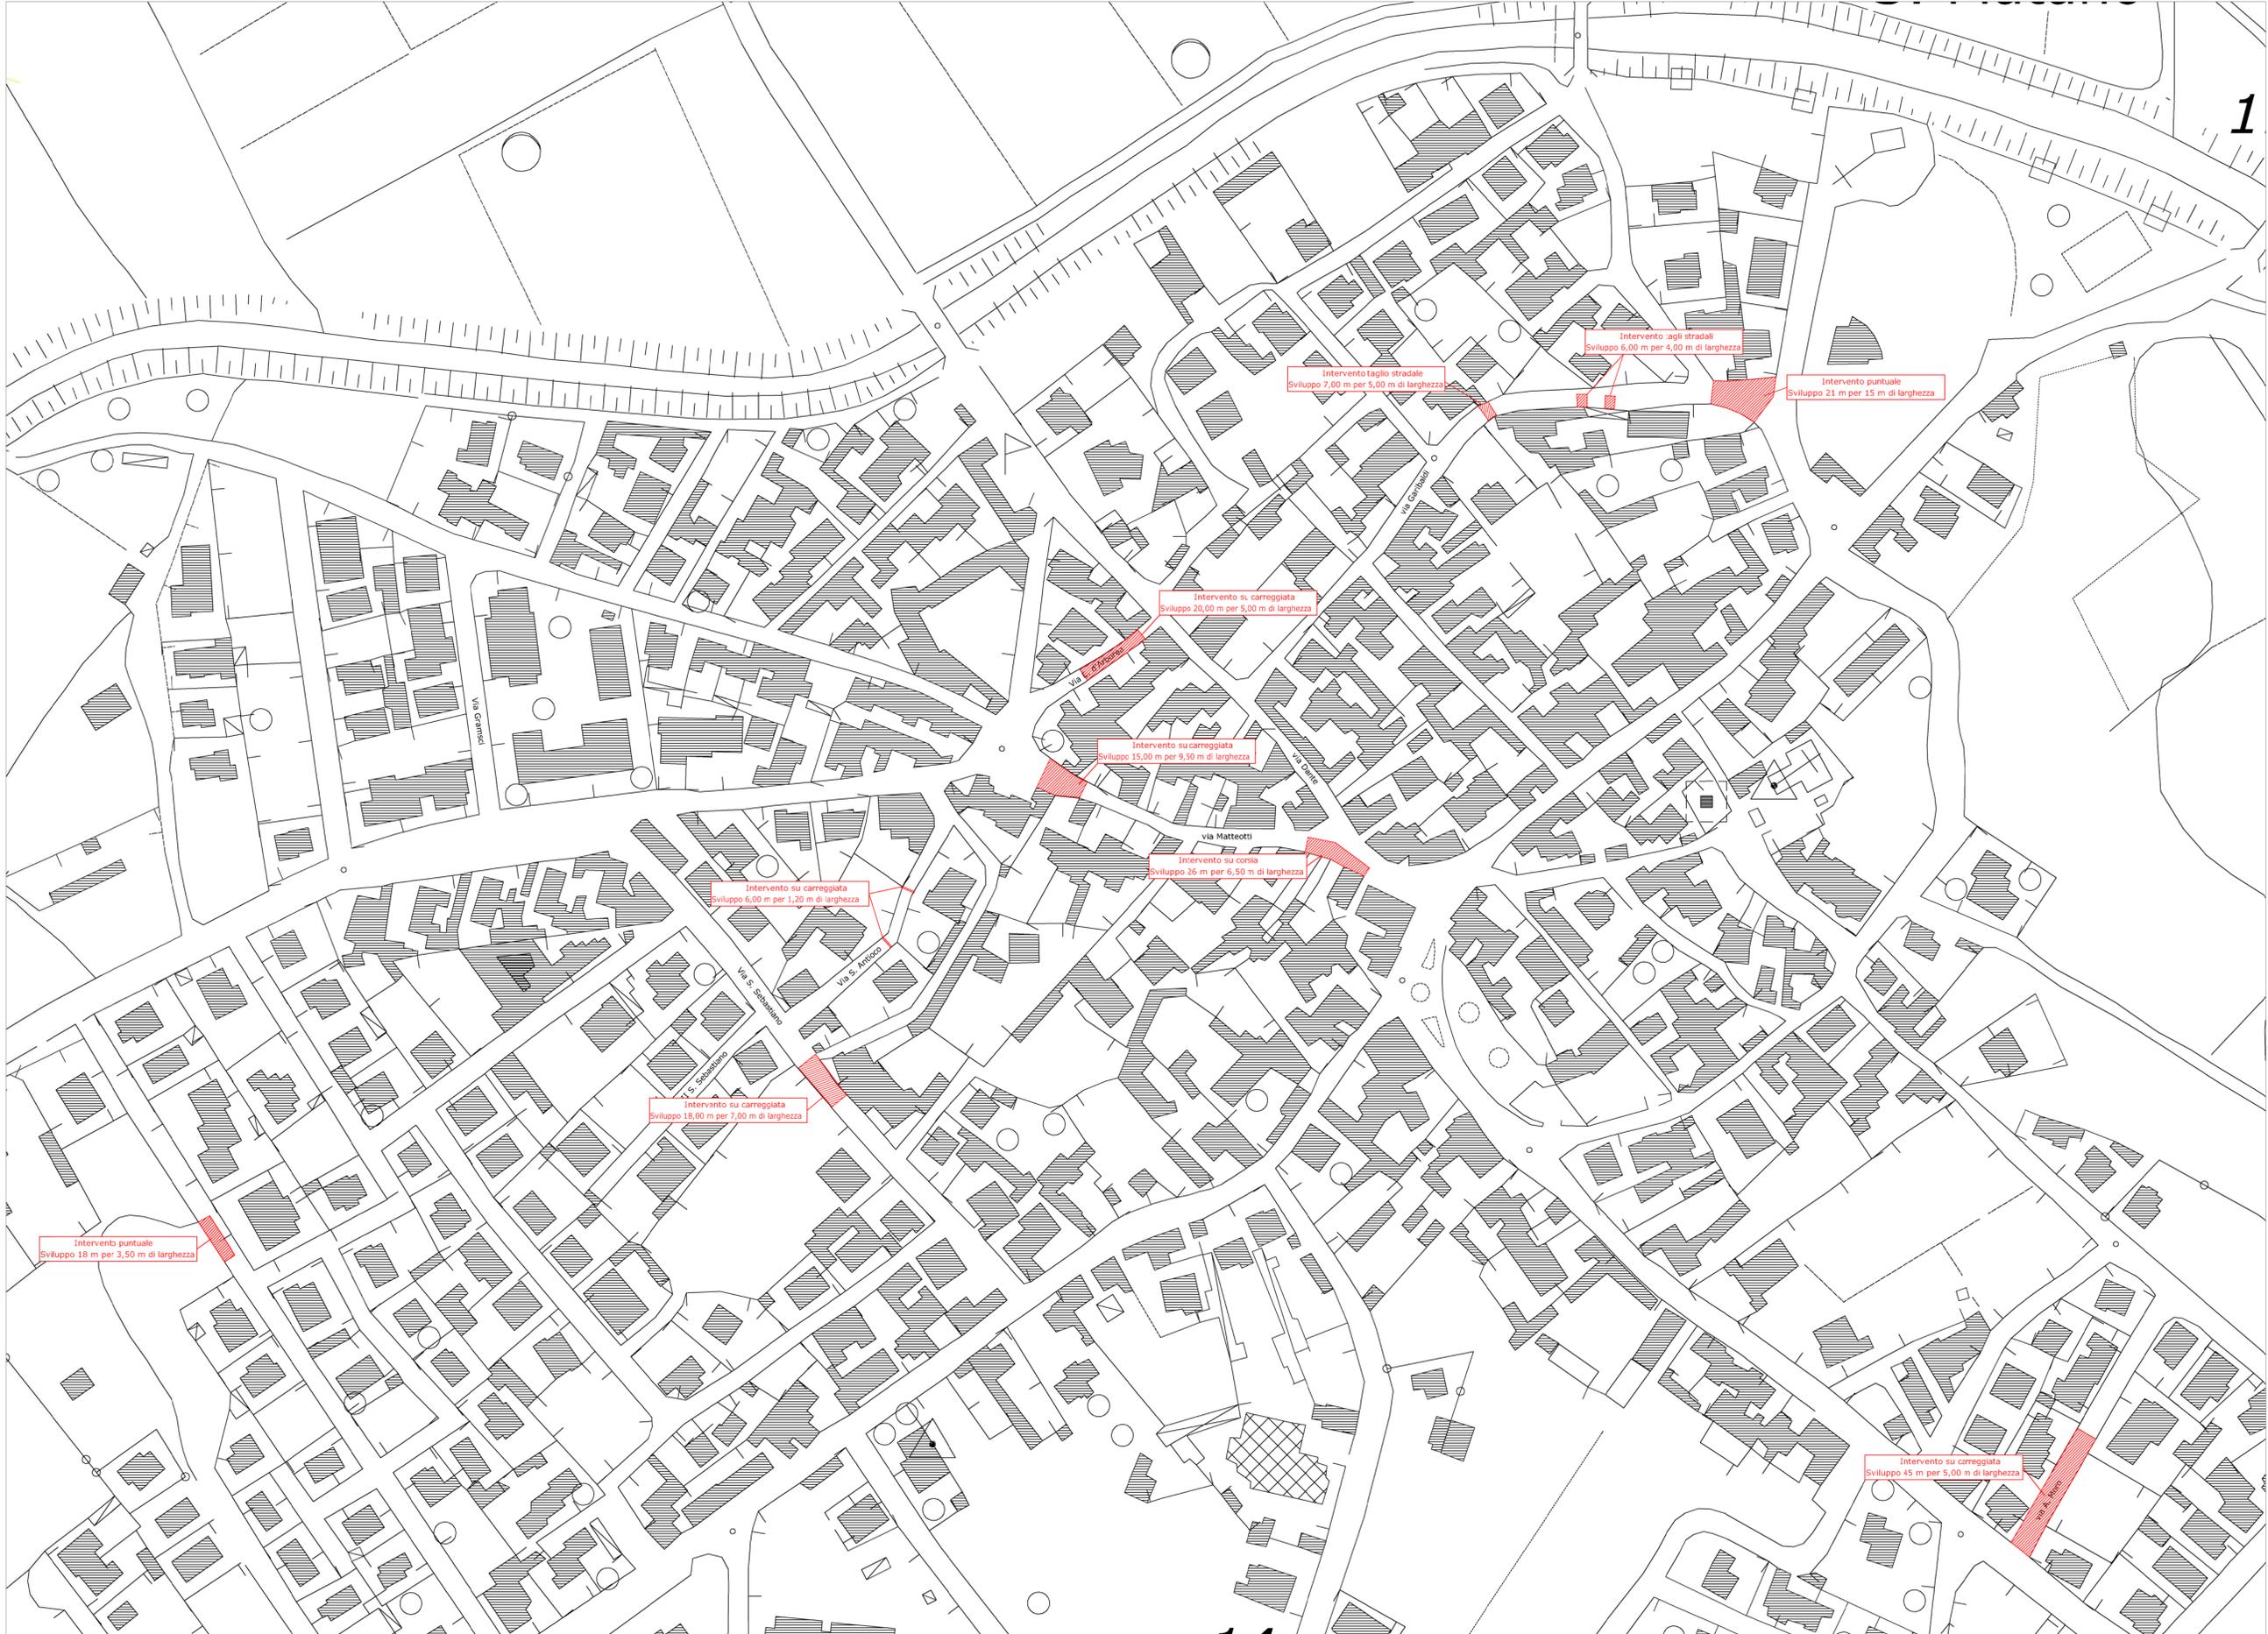

UNIONE DEI COMUNI I NURAGHI DI MONTE IDDA E FANARIS
PROVINCIA DEL SUD SARDEGNA

PROGETTO DEFINITIVO - ESECUTIVO

Interventi di manutenzione e messa in sicurezza di alcune strade urbane dei comuni nel territorio della Unione dei Comuni Nuraghi di Monte Idda e Fanaris - Fondo di sviluppo e coesione 2014-2020. Patto per lo sviluppo della Regione Sardegna. Linea d'Azione 1.2. - miglioramento rete e servizi di mobilità stradale

TAVOLA	13	ELABORATO	Interventi previsti - Comune di Villaspeciosa
DATA	Luglio 2018	REVISIONE	SCALA 1:1.000

R.T.P. DI PROGETTO: Dott. Ing. Francesco Fiori (Capogruppo) Dott. Ing. Paolo Montisci (Mandante) Ing. Junior Fabio Farris (Mandante)	 ORDINE INGEGNERI PROVINCIA DEL SUD SARDEGNA N. 5045 Dott. Ing. FRANCESCO FIORI	 ORDINE INGEGNERI PROVINCIA DEL SUD SARDEGNA N. 5077 Dott. Ing. PAOLO MONTISCI	IL R.U.P. Dott. Ing. Michele Cardone
---	---	--	---