LEGENDA

	RIEMPIMENTO BUCHE

REGIONE SARDEGNA — PROVINCIA DI CAGLIARI

UNIONE DEI COMUNI MONTE IDDA E FANARIS

INTERVENTI DI MANUTENZIONE E MESSA IN SICUREZZA DELLE STRADE EXTRA URBANE - FSC 2014-2020

PROGETTO DEFINITIVO - ESECUTIVO

OGGETTO: INQUADRAMENTO TERRITORIALE E LAVORAZIONI - DECIMOPUTZU

TAVOLA 1D

SCALA 1:2000

PROGETTISTA - RUP	VISTI:	DATA:
Ing. Michele CARDONE		LUGLIO 2018

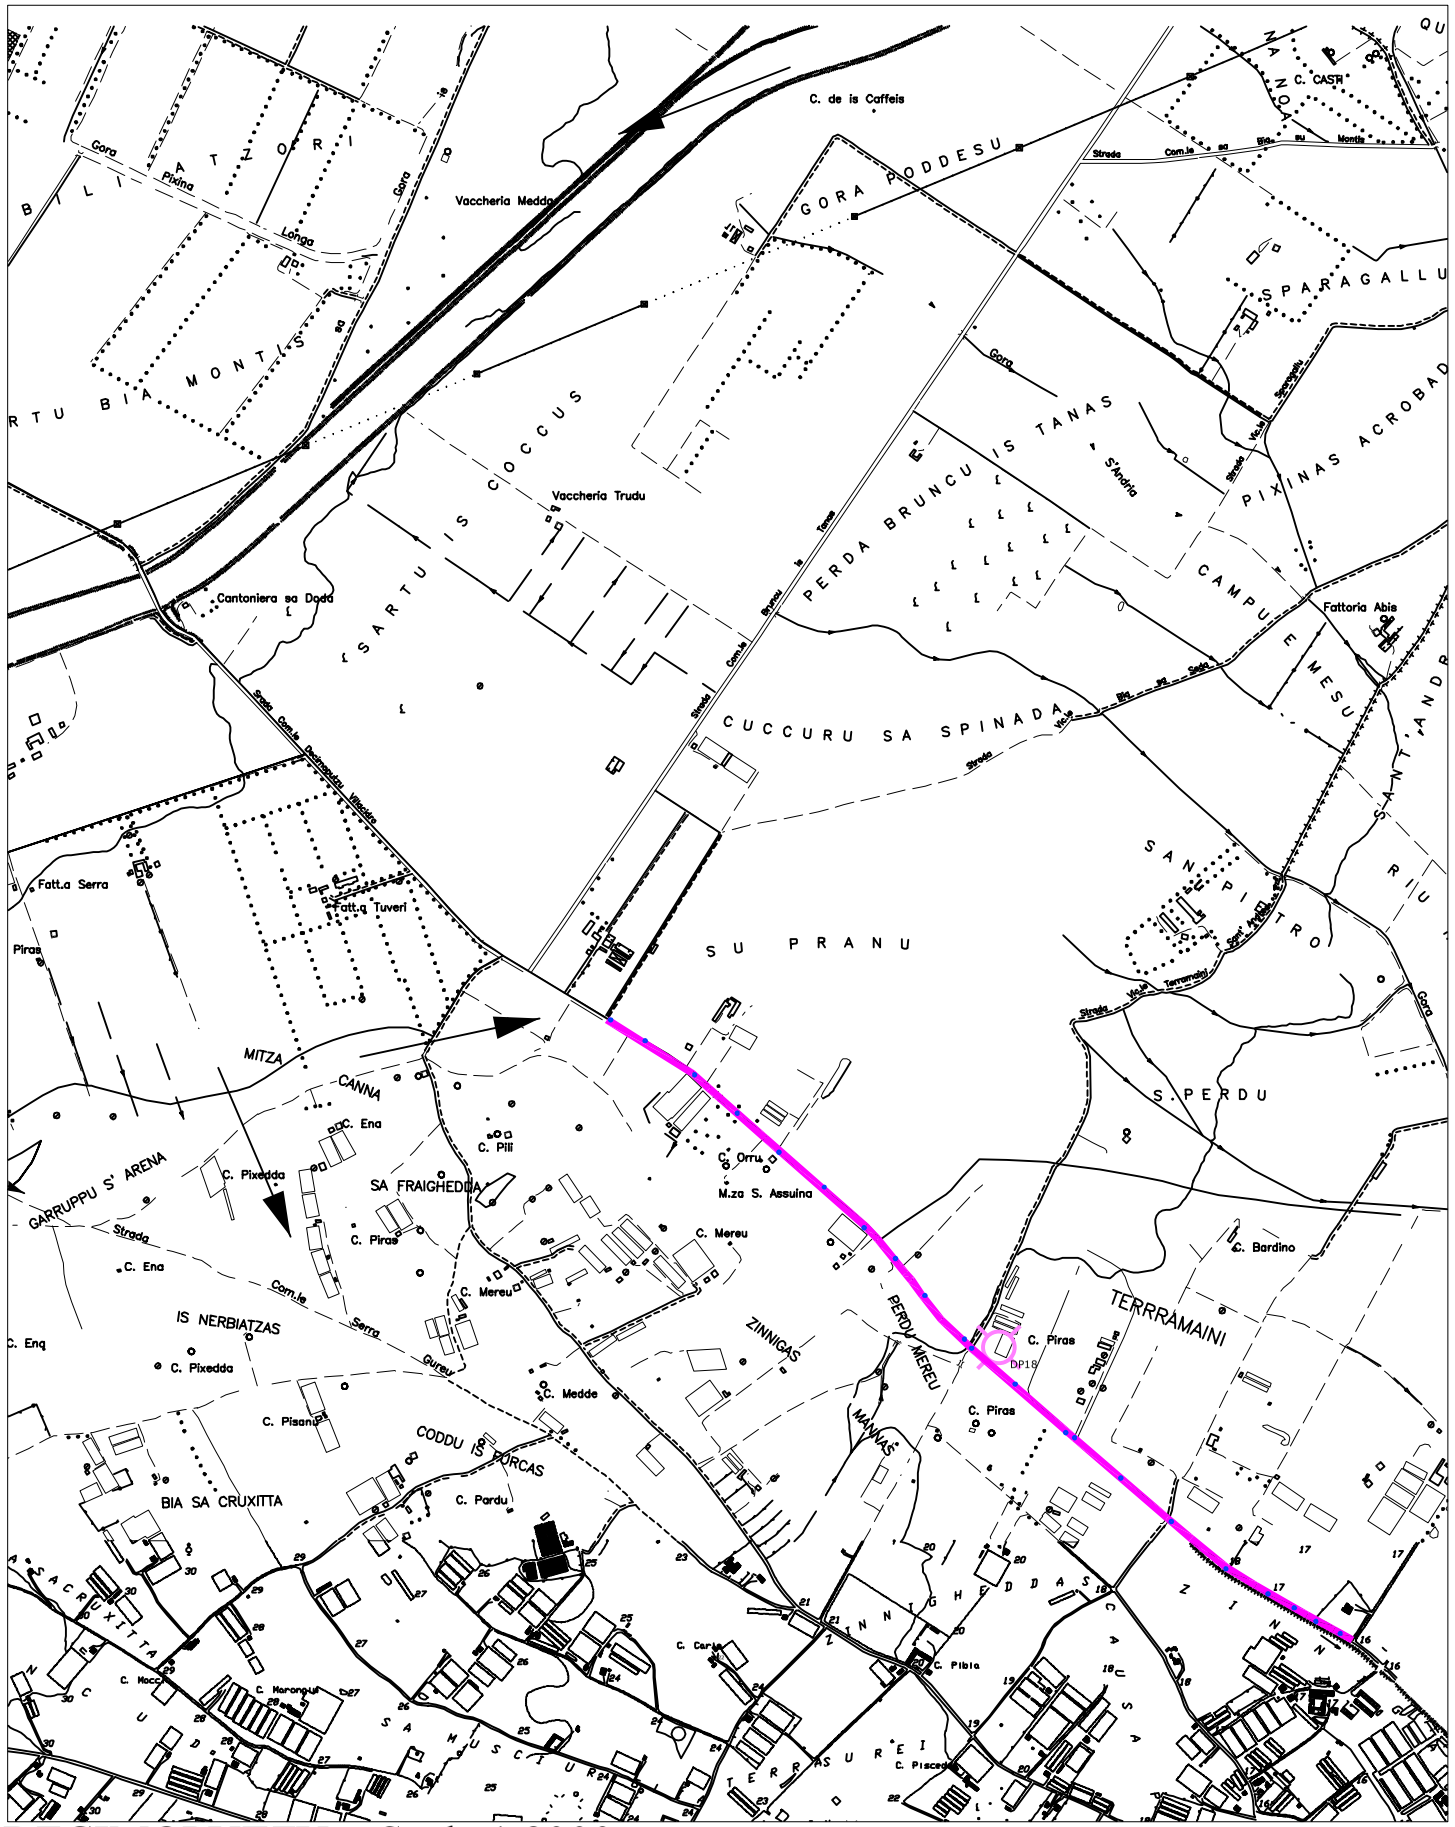

DECIMOPUTZU - Scala 1:2000