

SISTEMAZIONE PLANO ALTIMETRICA
- Sp= 5 cm RICARICA
RISAGOMATURA CUNETTE
L= 740 m

SISTEMAZIONE PLANO ALTIMETRICA
- Sp= 5 cm RICARICA
RISAGOMATURA CUNETTE
L= 740 m

PROVINCIA DI CAGLIARI



*INTERVENTI DI MANUTENZIONE E MESSA IN SICUREZZA
DELLE STRADE EXTRA URBANE - FSC 2014-2020*

DELLE STRADE EXTRA URBANE - FSC 2014-2020


OGGETTO: INQUADRAMENTO TERRITORIALE E LAVORAZIONI - VILLASPECIOSA

TAVOLA
Iv

SCALA
1:2000

VISTI:

**DATA:
LUGLIO 2018**

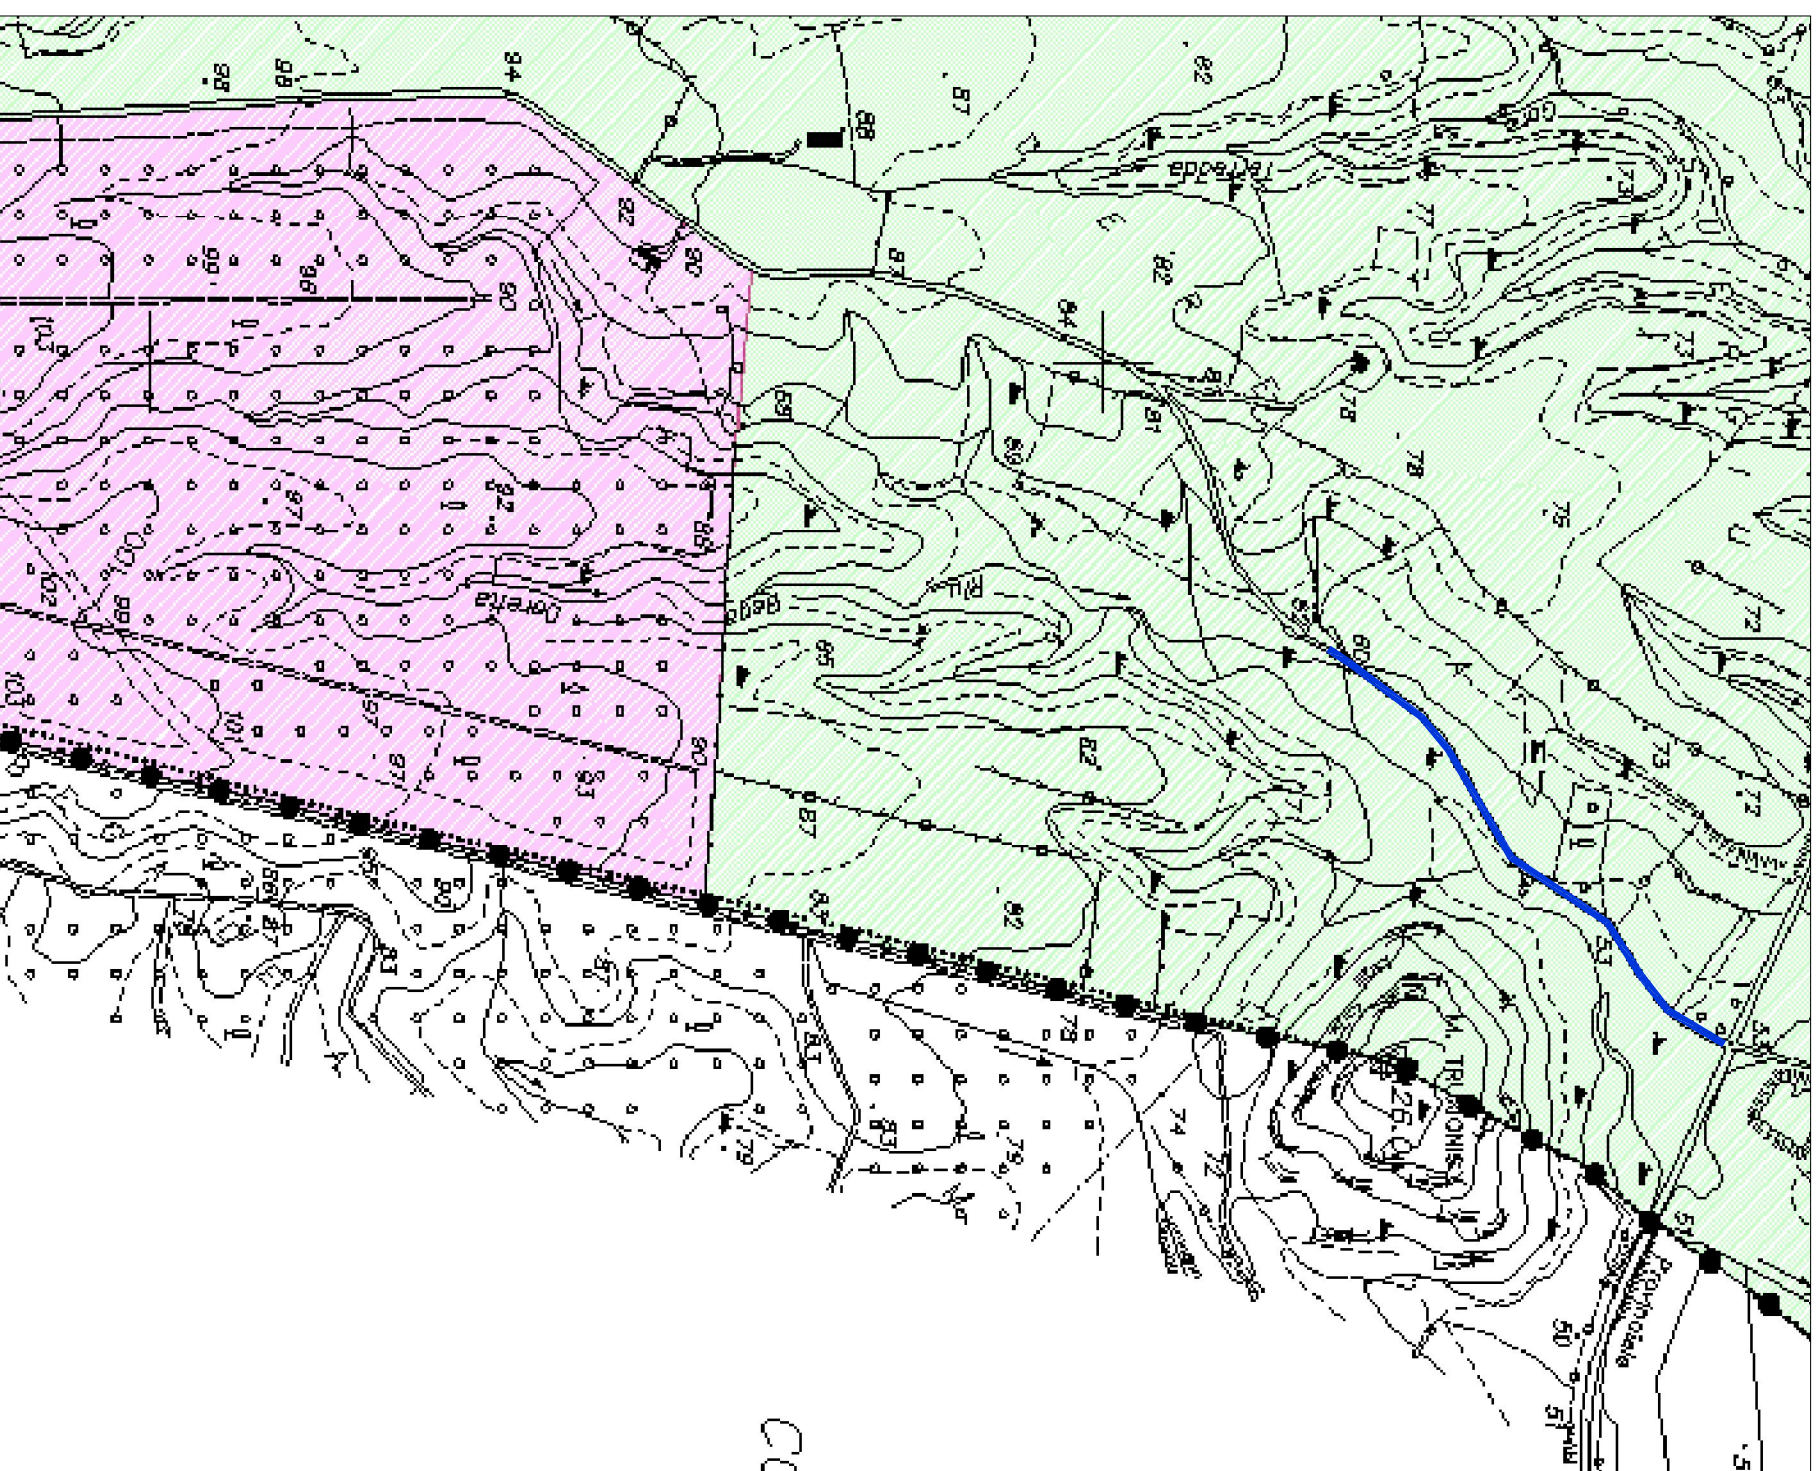

VILLASPECIOSA - Scala 1:2000