

LEGENDA

-  SISTEMAZIONE PLANO ALTIMETRICA
- Sp= 15 cm RICARICA - L= 350 m

REGIONE SARDEGNA

PROVINCIA DI CAGLIARI



UNIONE DEI COMUNI MONTE IDDA E FANARIS

*INTERVENTI DI MANUTENZIONE E MESSA IN SICUREZZA
DELLE STRADE EXTRA URBANE - FSC 2014-2020*

PROGETTO DEFINITIVO - ESECUTIVO

OGGETTO: INQUADRAMENTO TERRITORIALE E
LAVORAZIONI - SILIQUA


TAVOLA **1S**

SCALA
1:2000

PROGETTISTA - RUP
Ing. Michele CARDONE

VISTI:

DATA:
LUGLIO 2018

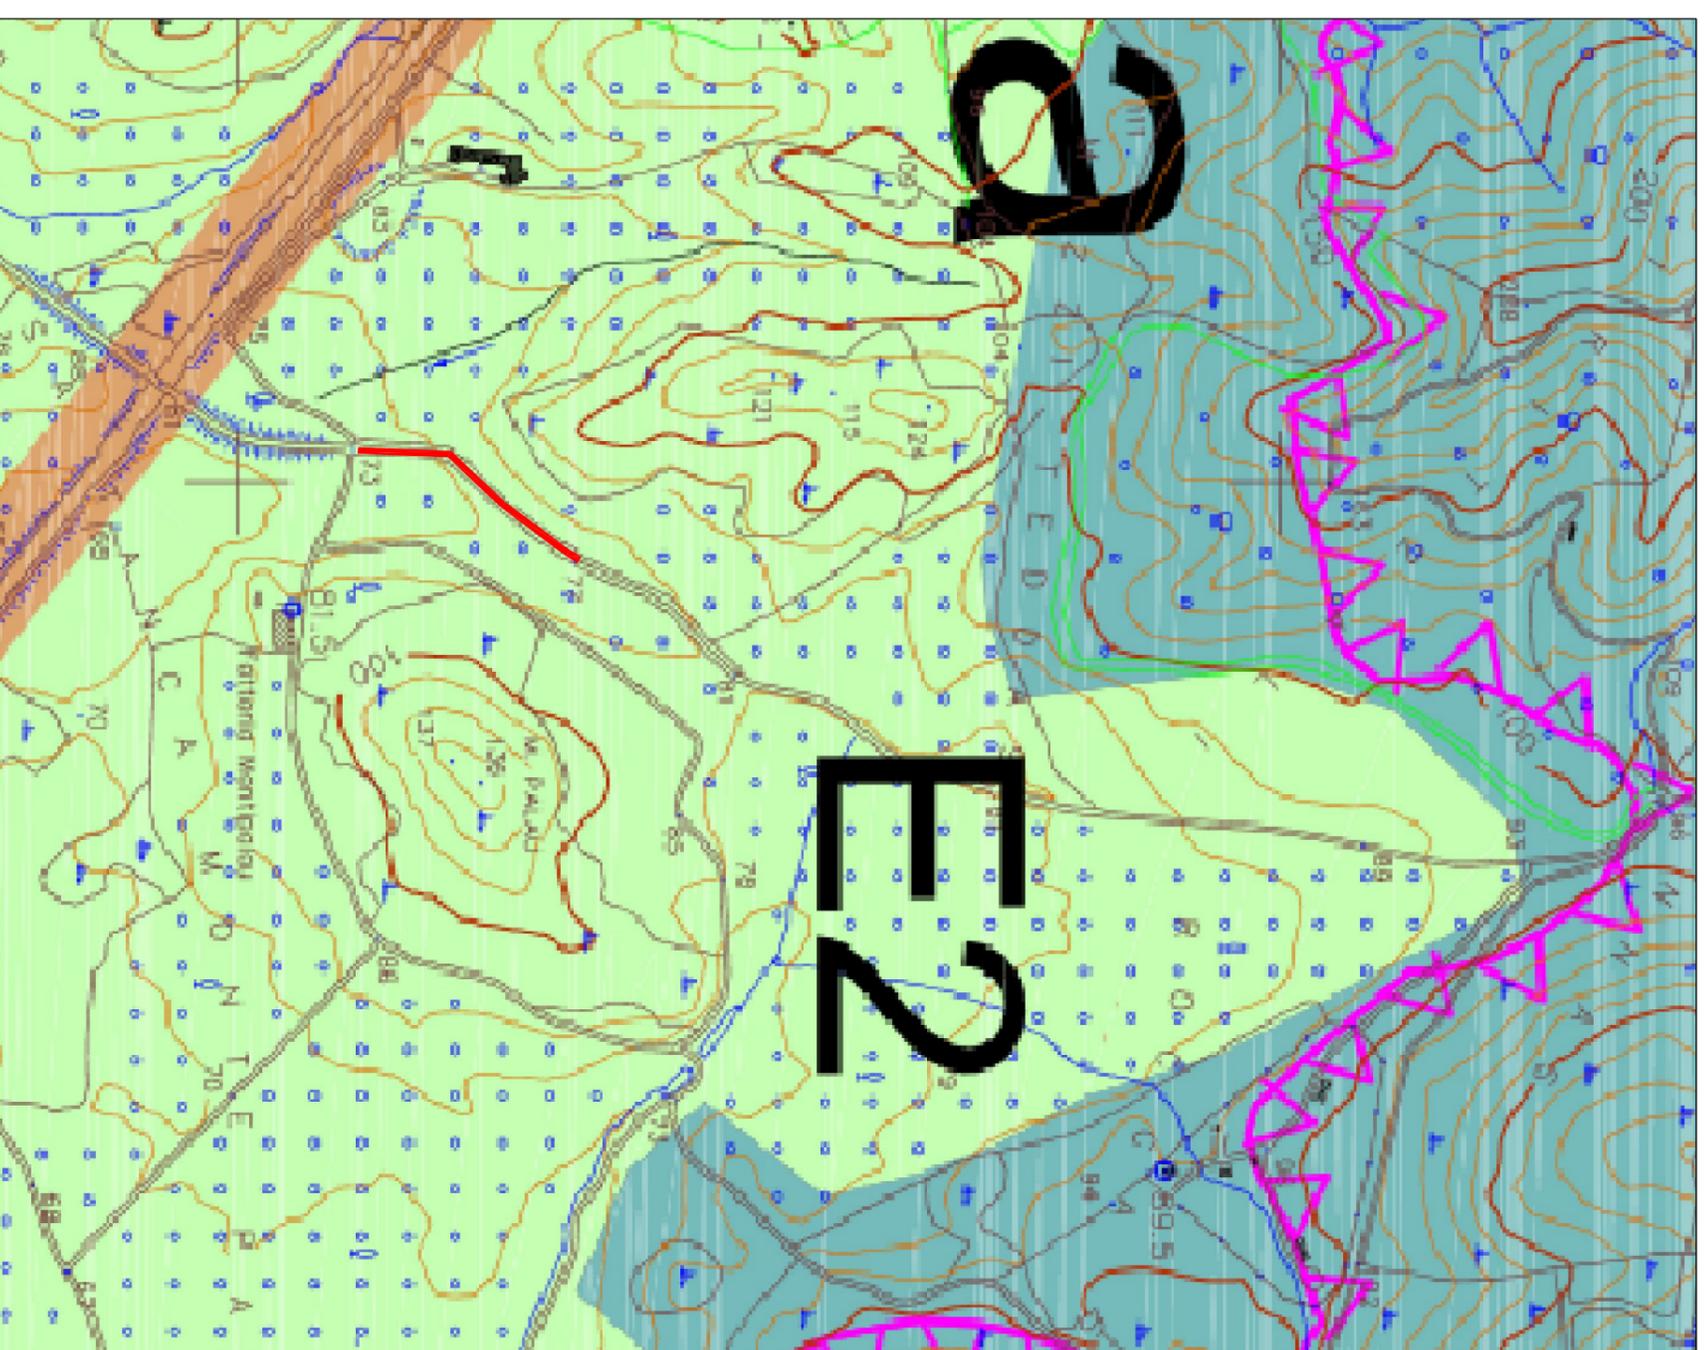

SILIQUA - Scala 1:2000