UNIONE DEI COMUNI I NURAGHI DI MONTE IDDA E FANARIS

PROVINCIA DEL SUD SARDEGNA

PROGETTO DEFINITIVO - ESECUTIVO

Interventi di manutenzione e messa in sicurezza di alcune strade urbane dei comuni nel territorio della Unione dei Comuni I Nuraghi di Monte Idda e Fanaris - Fondo di sviluppo e coesione 2014-2020. Patto per lo sviluppo della Regione Sardegna. Linea d'Azione 1.2. - miglioramento rete e servizi di mobilità stradale

TAVOLA	ELABORATO	
10	Interventi previsti - Comune di Decimoputzu	
DATA	REVISIONE	SCALA
Luglio 2018		1:1.000

R.T.P. DI PROGETTO:

Dott. Ing. Francesco Fiori (Capogruppo)

Dott. Ing. Paolo Montisci (Mandante)

Ing. Iunior Fabio Farris (Mandante)

ORDINE INGEGNERI PROVINCIA DI CAGLIARI N. 6642 Dott. Ing. FRANCESCO FIORI

ORDINE INGEGNERI PROVINCIA DI CAGLIARI N. 5277 Dott. Ing. PAOLO MONTISCI

Ing. Iunior FABIO FARRIS

IL R.U.P.

Dott. Ing. Michele Cardone

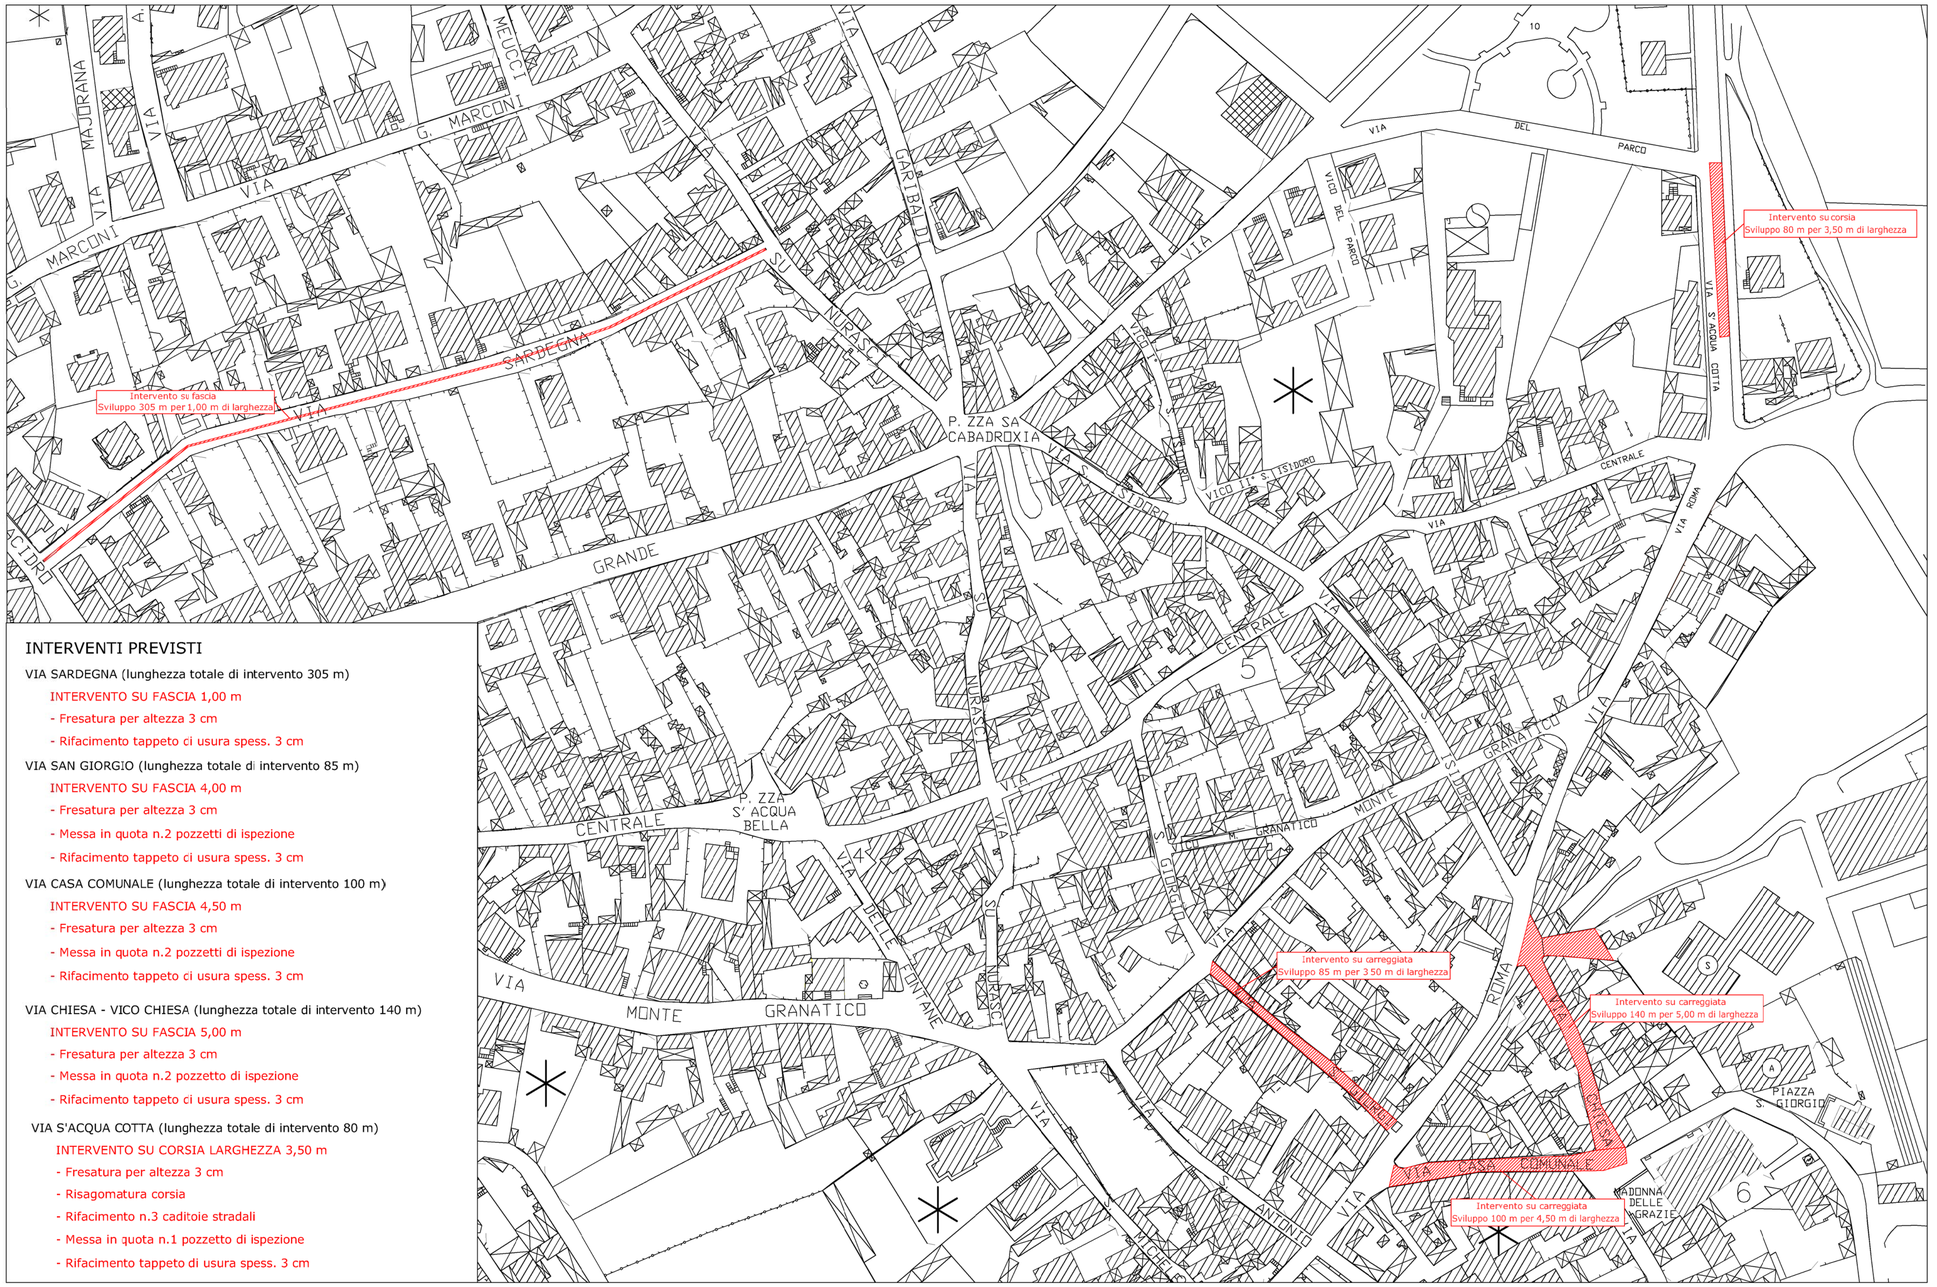

INTERVENTI PREVISTI

VIA SARDEGNA (lunghezza totale di intervento 305 m)

- INTERVENTO SU FASCIA 1,00 m
- Fresatura per altezza 3 cm
- Rifacimento tappeto ci usura spess. 3 cm

VIA SAN GIORGIO (lunghezza totale di intervento 85 m)

- INTERVENTO SU FASCIA 4,00 m
- Fresatura per altezza 3 cm
- Messa in quota n.2 pozzetti di ispezione
- Rifacimento tappeto ci usura spess. 3 cm

VIA CASA COMUNALE (lunghezza totale di intervento 100 m)

- INTERVENTO SU FASCIA 4,50 m
- Fresatura per altezza 3 cm
- Messa in quota n.2 pozzetti di ispezione
- Rifacimento tappeto ci usura spess. 3 cm

VIA CHIESA - VICO CHIESA (lunghezza totale di intervento 140 m)

- INTERVENTO SU FASCIA 5,00 m
- Fresatura per altezza 3 cm
- Messa in quota n.2 pozzetto di ispezione
- Rifacimento tappeto ci usura spess. 3 cm

VIA S'ACQUA COTTA (lunghezza totale di intervento 80 m)

- INTERVENTO SU CORSIA LARGHEZZA 3,50 m
- Fresatura per altezza 3 cm
- Risagomatura corsia
- Rifacimento n.3 caditoie stradali
- Messa in quota n.1 pozzetto di ispezione
- Rifacimento tappeto di usura spess. 3 cm